


ПЛАН ПЕРВОГО ЭТАЖА

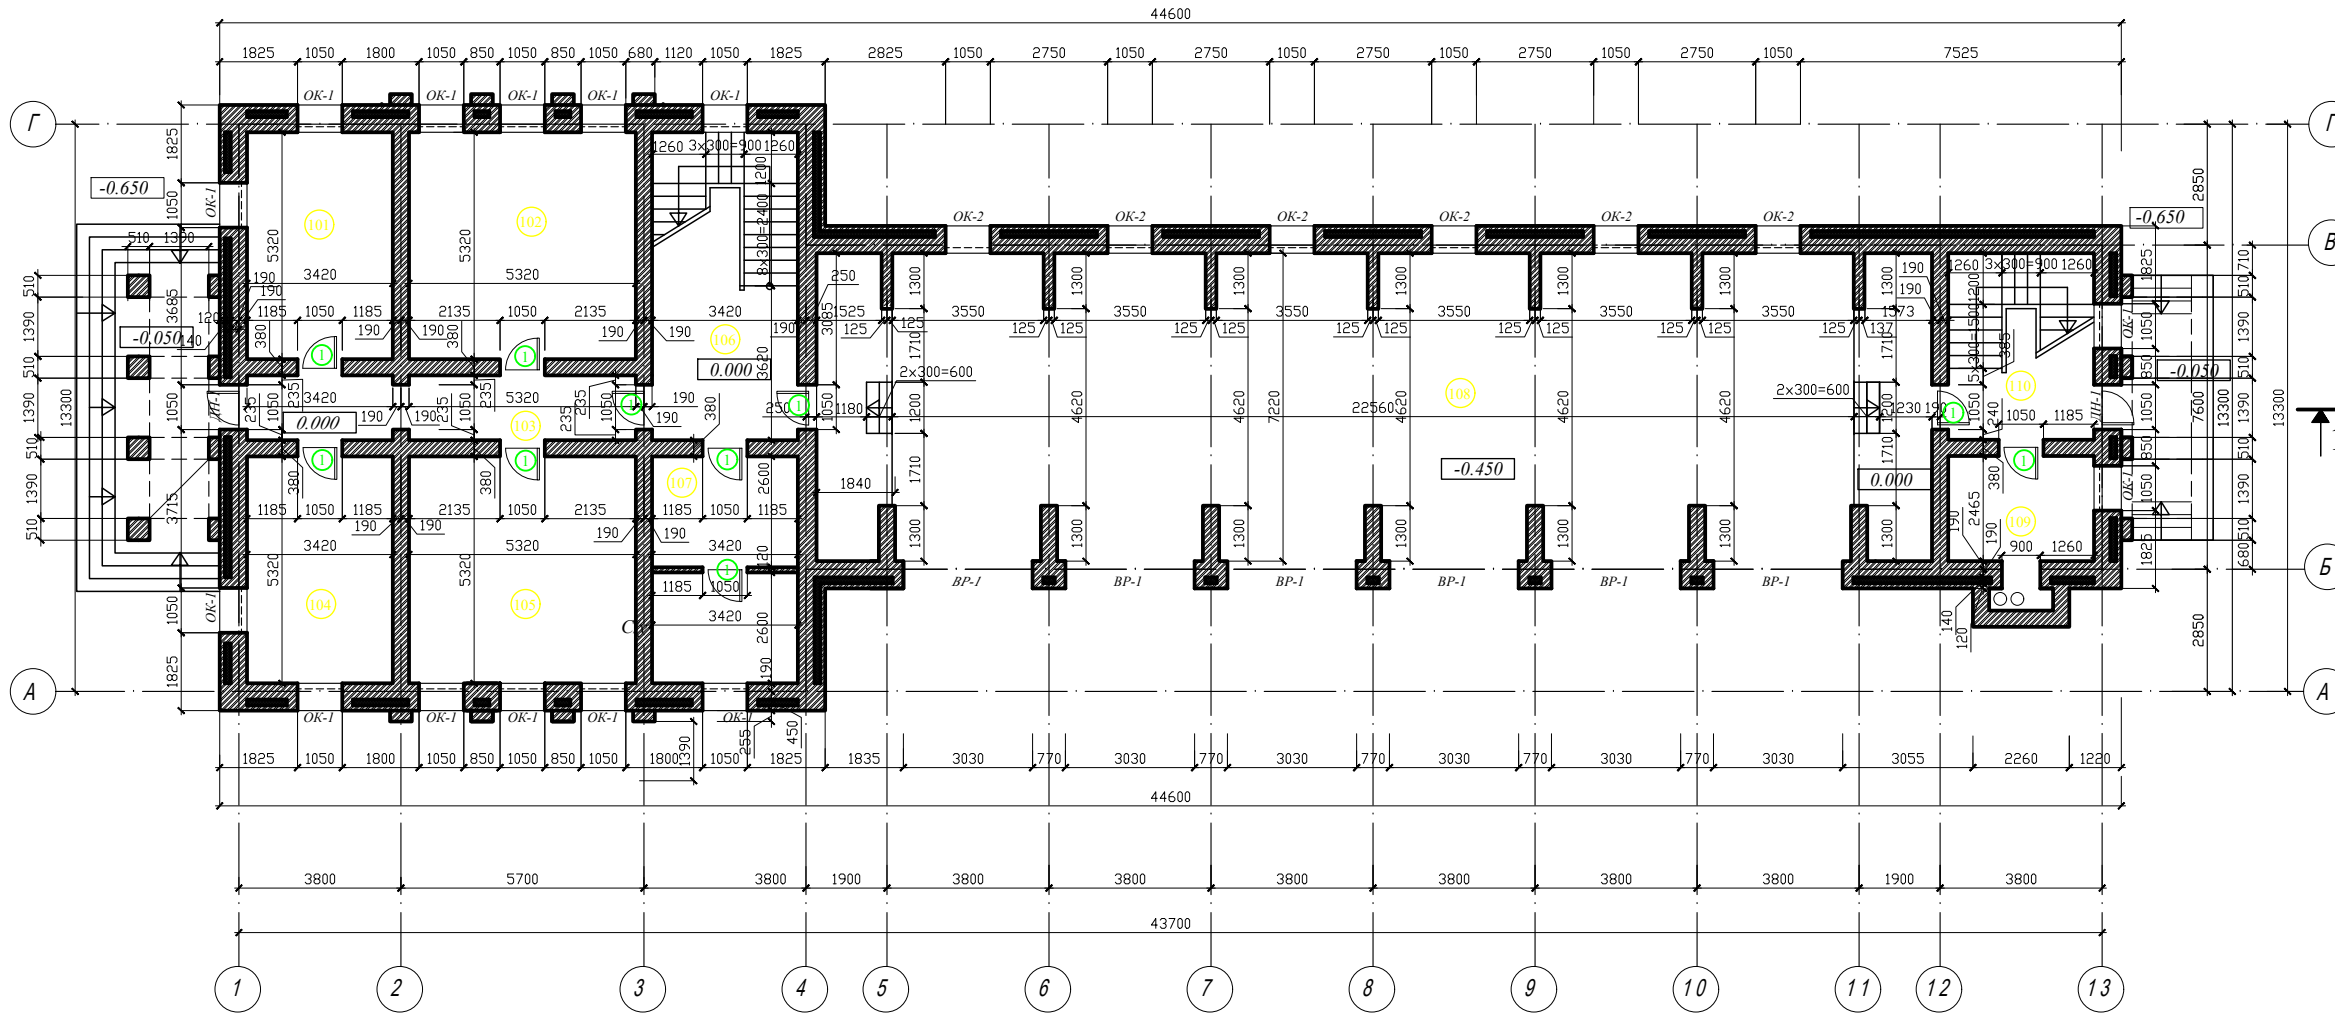

ВЕДОМОСТЬ ПЕРЕМЫЧЕК

МАРКА	СХЕМА СЕЧЕНИЯ	ПРИМЕЧАНИЕ
ПР-1 9-поз.	3ПБ16-37-П ↑2.400	
ПР-2 1-поз.	3ПБ16-37-П ↑2.400	
ПР-3 20-поз.	3ПБ16-37-П ↑2.700 ↑2.250	
ПР-4 6-поз.	6ПБ35-37 3ПБ36-4-П ↑2.400	

ЭКСПЛИКАЦИЯ ПОМЕЩЕНИЙ НА ОТМ.± 0.000

Номер помещения	Наименование	Площадь м <sup>2</sup>	Кат. помещения
101.	Офис охраны	18.4	
102.	Кухня-столовая	28.5	
103.	Холл	24.7	
104.	Офис охраны	23.5	
105.	Комната отдыха	18.4	
106.	Лестничный холл с лестницей	28.5	
107.	Санузел	18.1	
108.	Гараж	188.2	
109.	Техническое помещение	10.0	
110.	Лестничный холл с лестницей	22.8	
Итого		334.8	359.5

ВЕДОМОСТЬ ПРОЕМОВ ДВЕРЕЙ

МАРКА ПОЗ.	РАЗМЕР ПРОЕМА ММ.	ПРИМЕЧАНИЕ
1	1050x2400	10 шт.
ДН-1	1050x2700	2 шт.
ВР-1	3030x2400	6 шт.

ВЕДОМОСТЬ ПРОЕМОВ ОКОН

МАРКА ПОЗ.	РАЗМЕР ПРОЕМА ММ.	ПРИМЕЧАНИЕ
ОК-1	1050x1800	14 шт.
ОК-2	1050x1800	6 шт.

СПЕЦИФИКАЦИЯ ПЕРЕМЫЧЕК


ОБОЗНАЧЕНИЕ	НАИМЕНОВАНИЕ	КОЛ. НА ЭТАЖ	Масса ед., кг.	Примеч.
ГОСТ 948-84	3ПБ16-37-П	108	102	
	6ПБ35-37	6	634	
	3ПБ36-4-П	12	240	

ИС -07 -02 - АР

Поселок Griffinfield, участок N222, 223.

Изм.	Кол.уч.	Лист	№ док.	Подпись	Дата	Стация	Лист	Листов
Директор				Карлсон О.А.		Вспомогательный корпус	ЭП	3
ГАП				Кармановский				
Архит.				Романова		ПЛАН ПЕРВОГО ЭТАЖА	ООО АСБ "Карлсон и К"	

ПЛАН ВТОРОГО ЭТАЖА

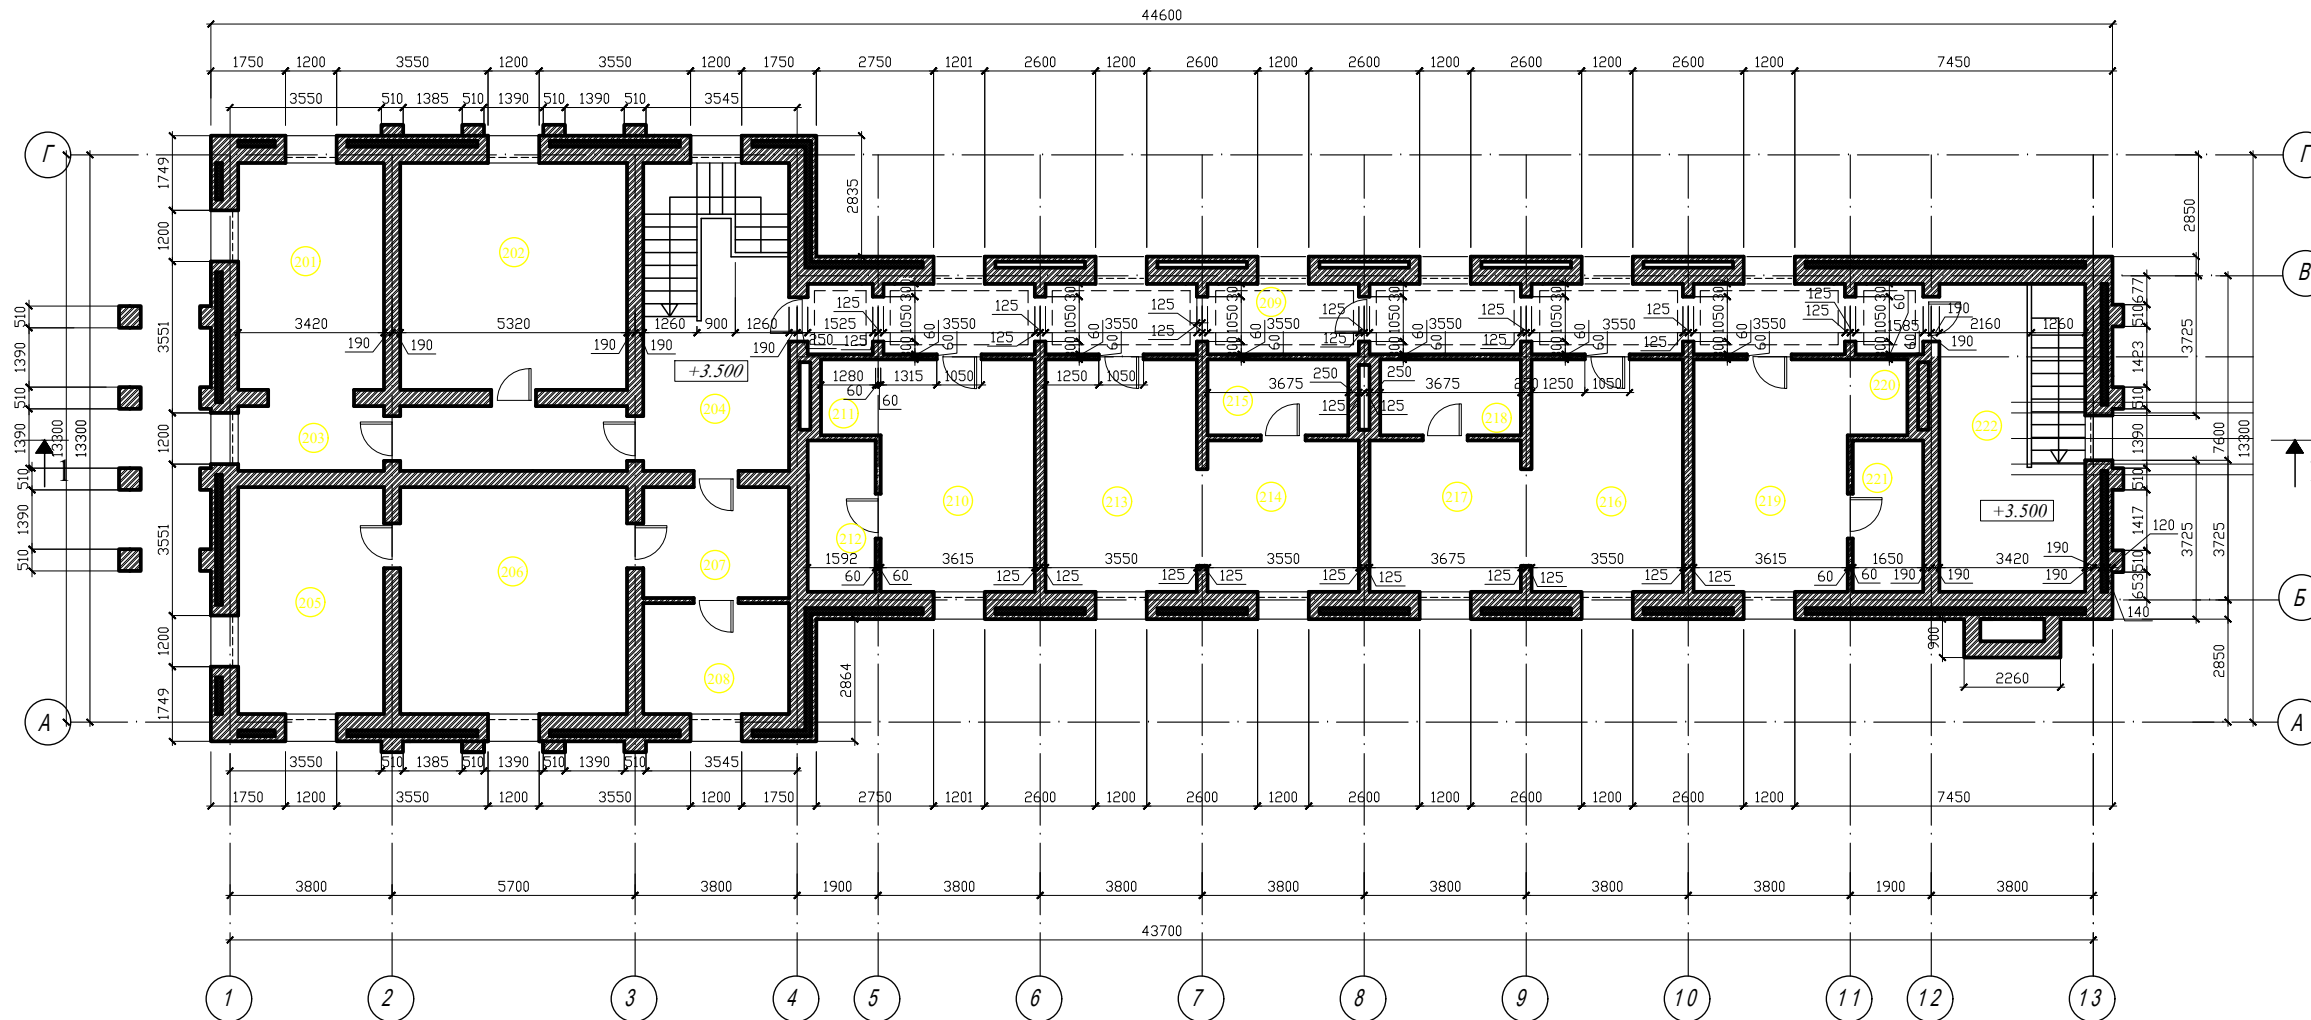

ЭКСПЛИКАЦИЯ ПОМЕЩЕНИЙ НА ОТМ.± 0.000

Номер помещения	Наименование	Площадь м2	Кат. помещения
201.	Архив	18.4	
202.	Кабинет	28.5	
203.	Холл	24.7	
204.	Лестничный холл с лестницей	23.5	
205.	Спальня	18.4	
206.	Гостиная	28.5	
207.	Холл	18.1	
208.	Ванная	188.2	
209.	Галерея	10.0	
210.	Спальня	22.8	
211.	Гардероб	22.8	
212.	Санузел	22.8	
213.	Гостиная	22.8	
214.	Спальня	22.8	
215.	Ванная	22.8	
216.	Гостиная	22.8	
217.	Спальня	22.8	
218.	Ванная	22.8	
219.	Спальня	22.8	
220.	Гардероб	22.8	
221.	Санузел	22.8	
222.	Лестничный холл с лестницей	22.8	
Итого		334.8	353,4

						ИС -07 -02 - АР			
						Поселок Griffinfield, участок N222, 223.			
Изм.	Кол.уч.	Лист	№ док.	Подпись	Дата	Вспомогательный корпус	Стадия	Лист	Листов
Директор				Карлсон О.А.			ЭП	4	
ГАП				Кармановский		ПЛАН ВТОРОГО ЭТАЖА	ООО АСБ "Карлсон и К"		
Архит.				Романова					