


313 - СПАЛЬНЯ

Дерево крашенное
белое патинированное




М 1:100

Деталь
Вид 1



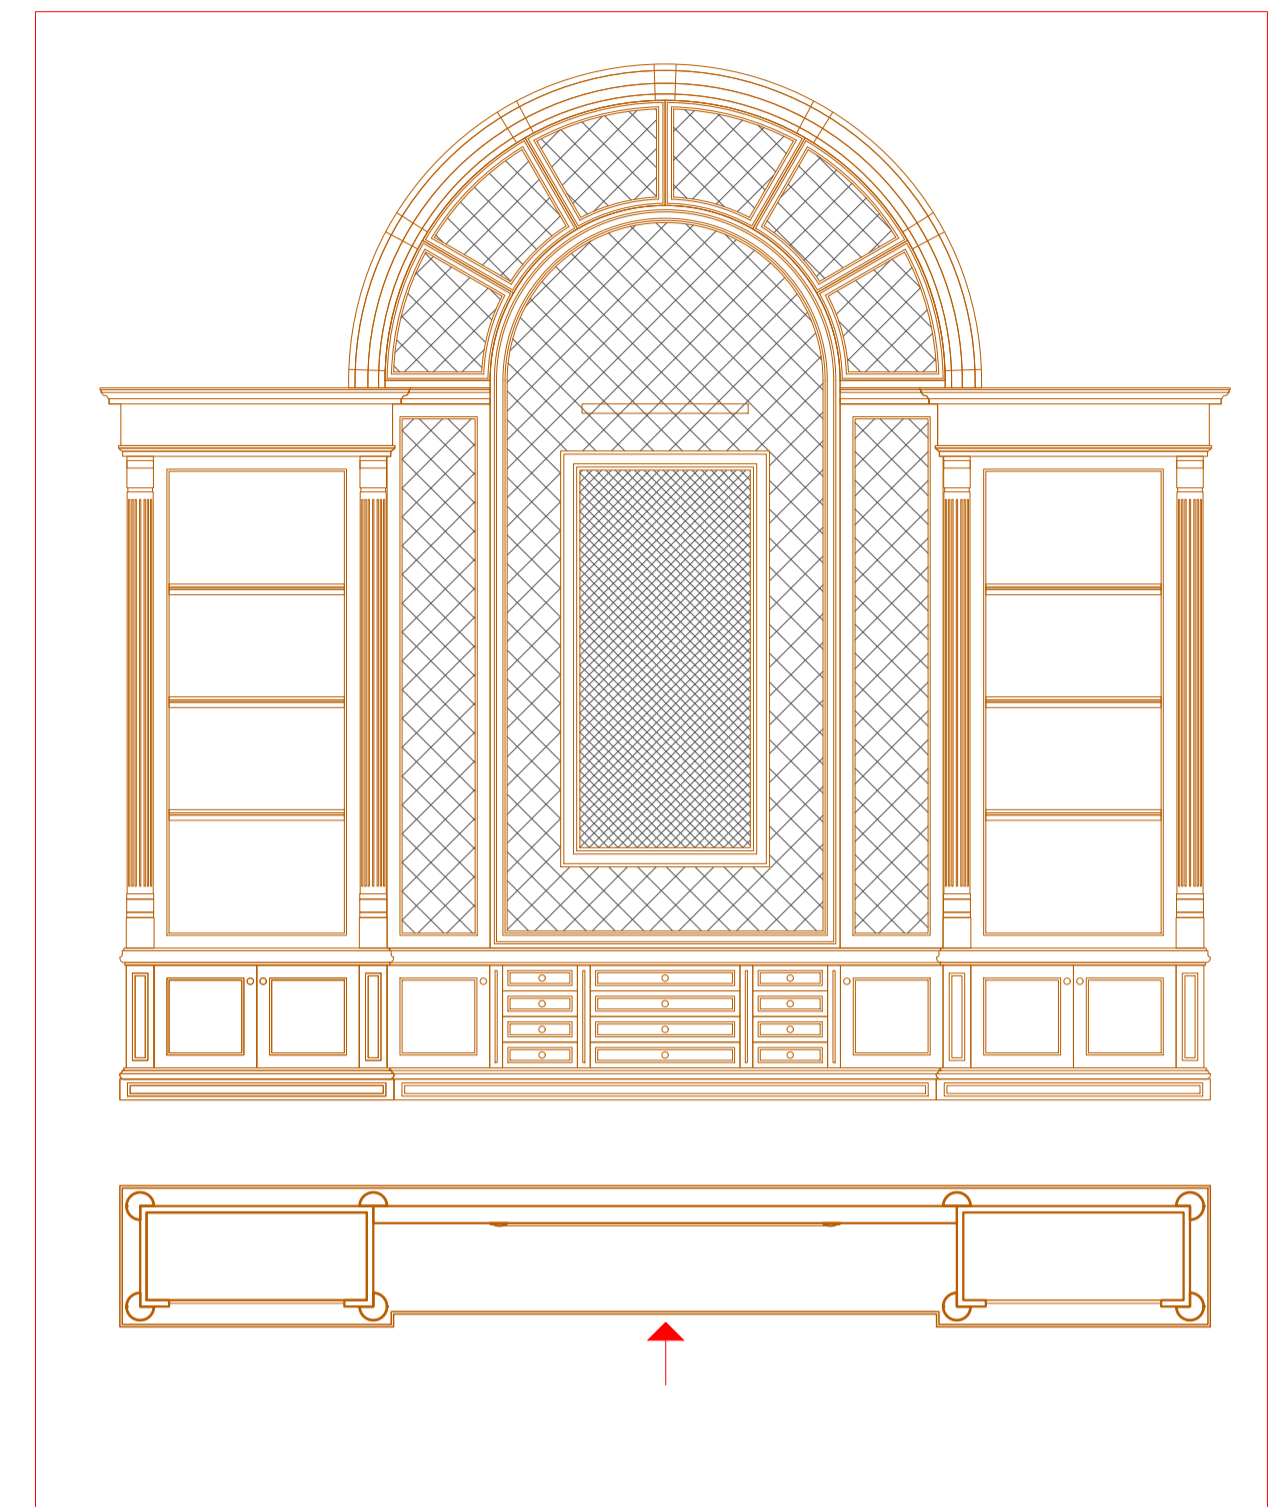


Деталь
Вид 2

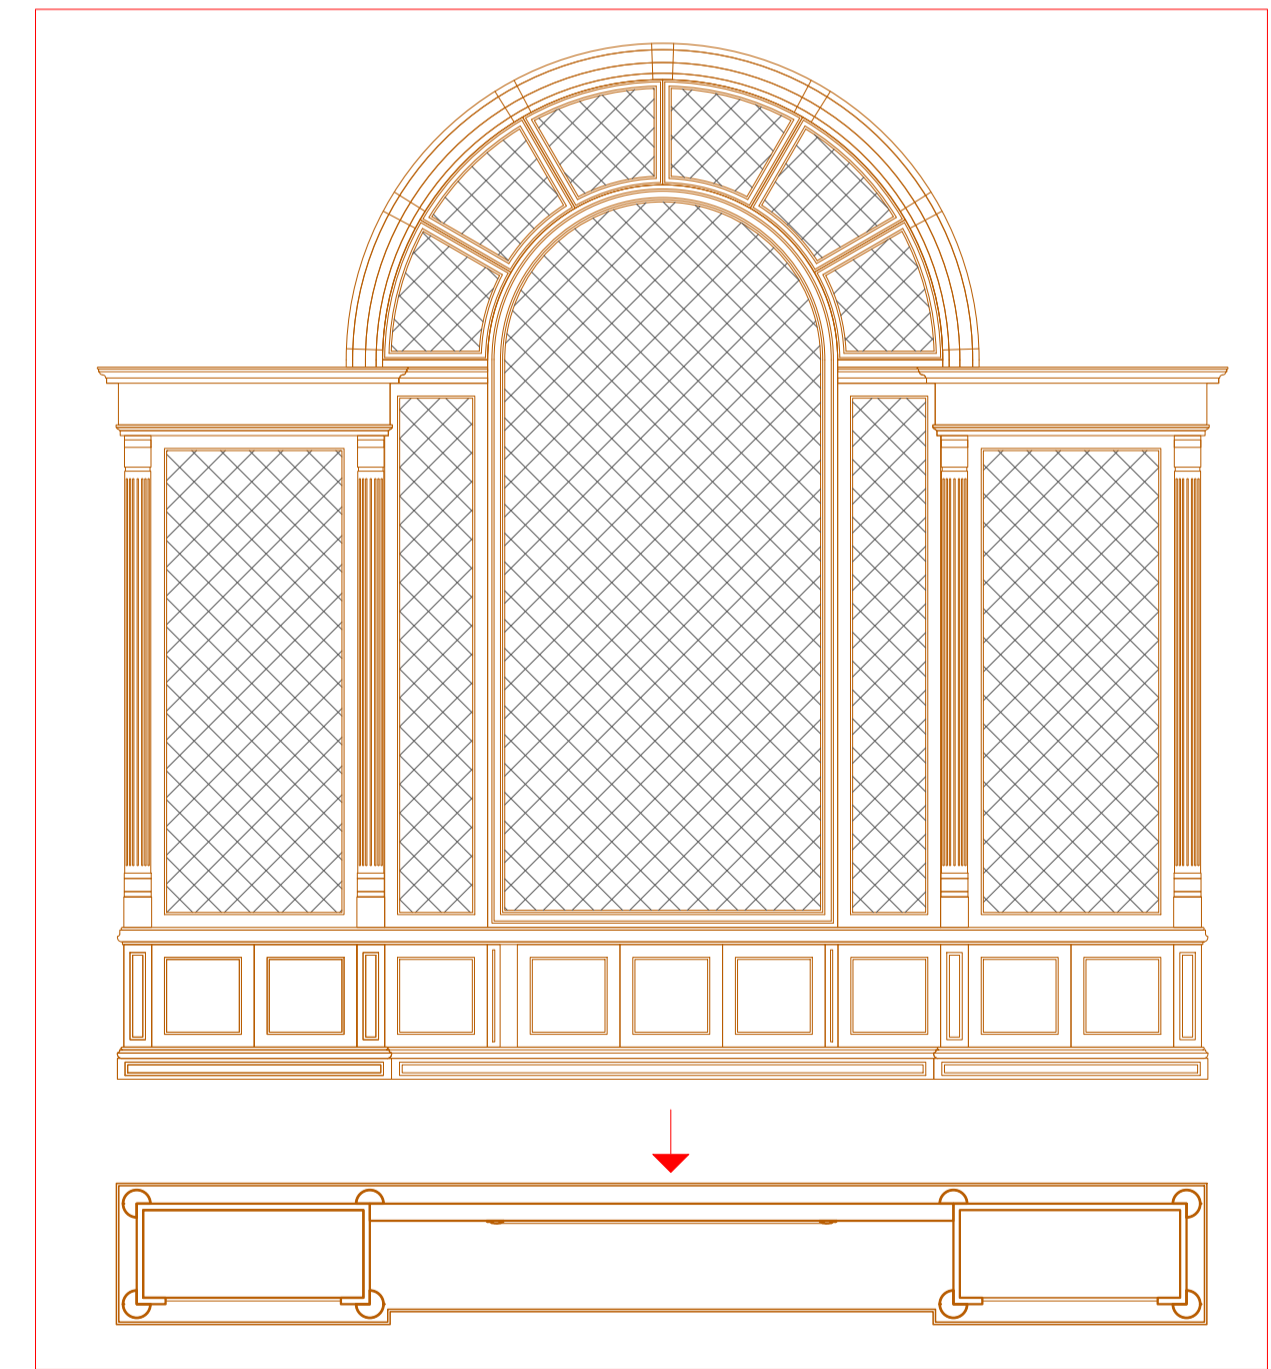


Обои

Bianco Lasa Vena Oro

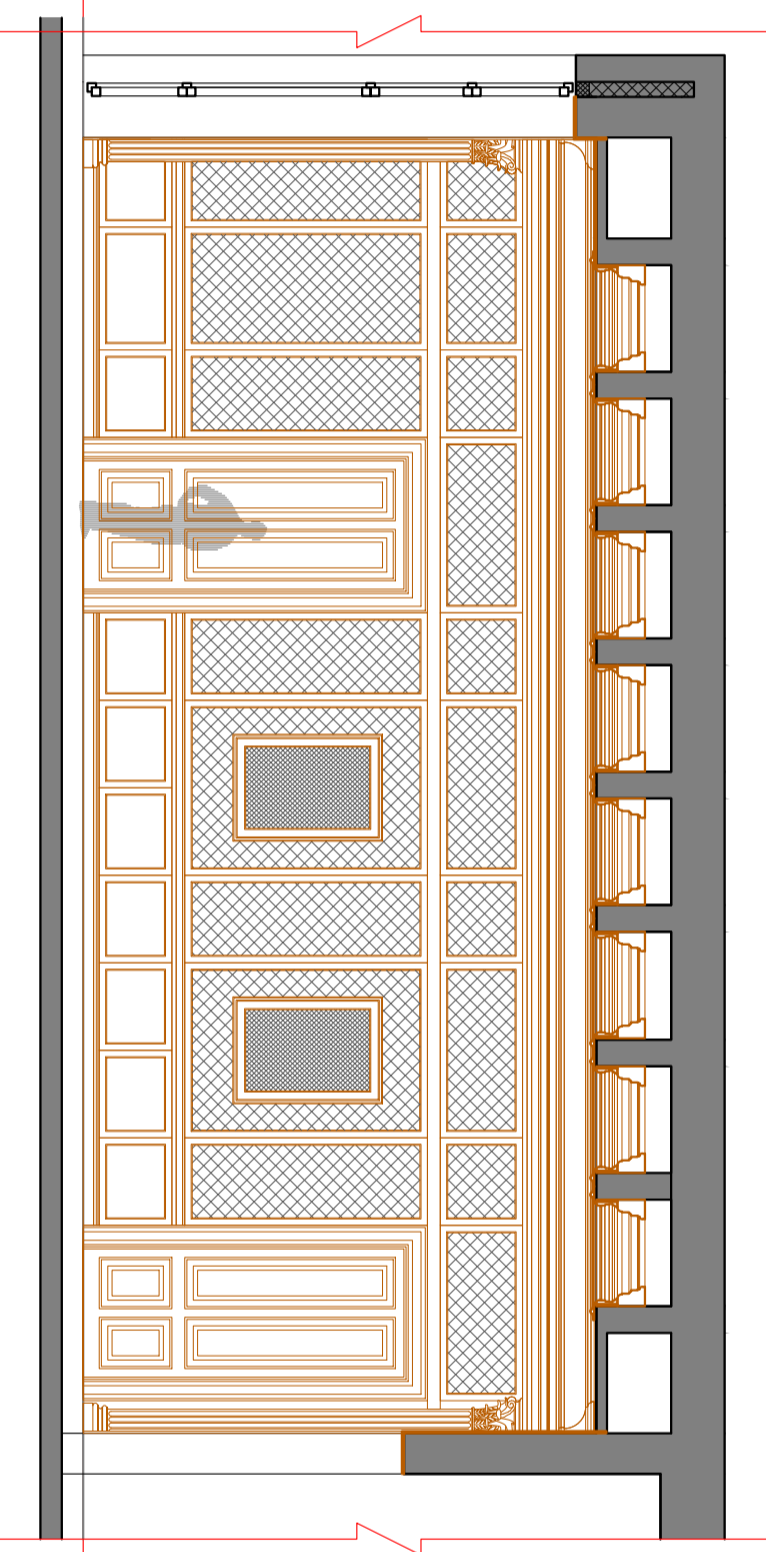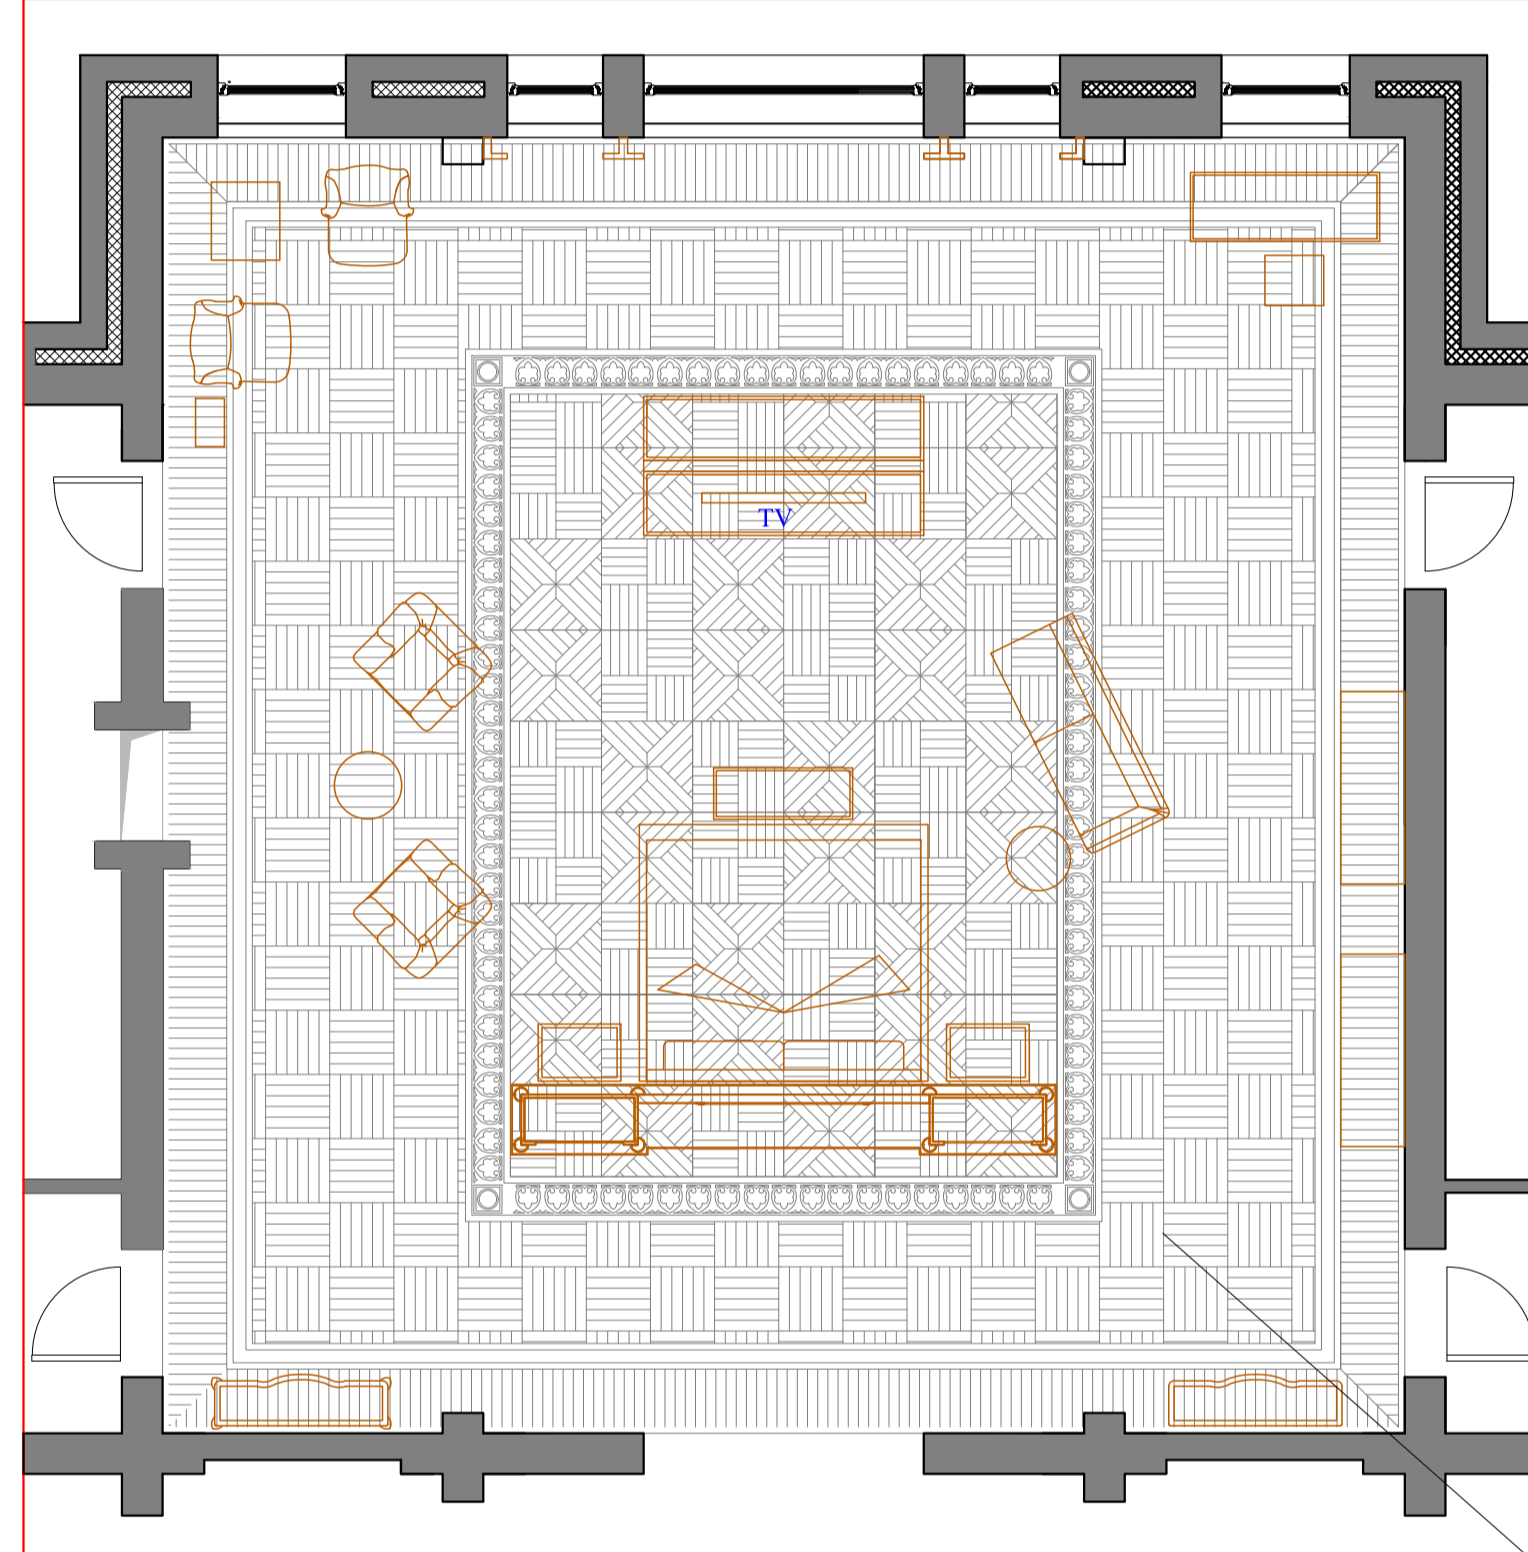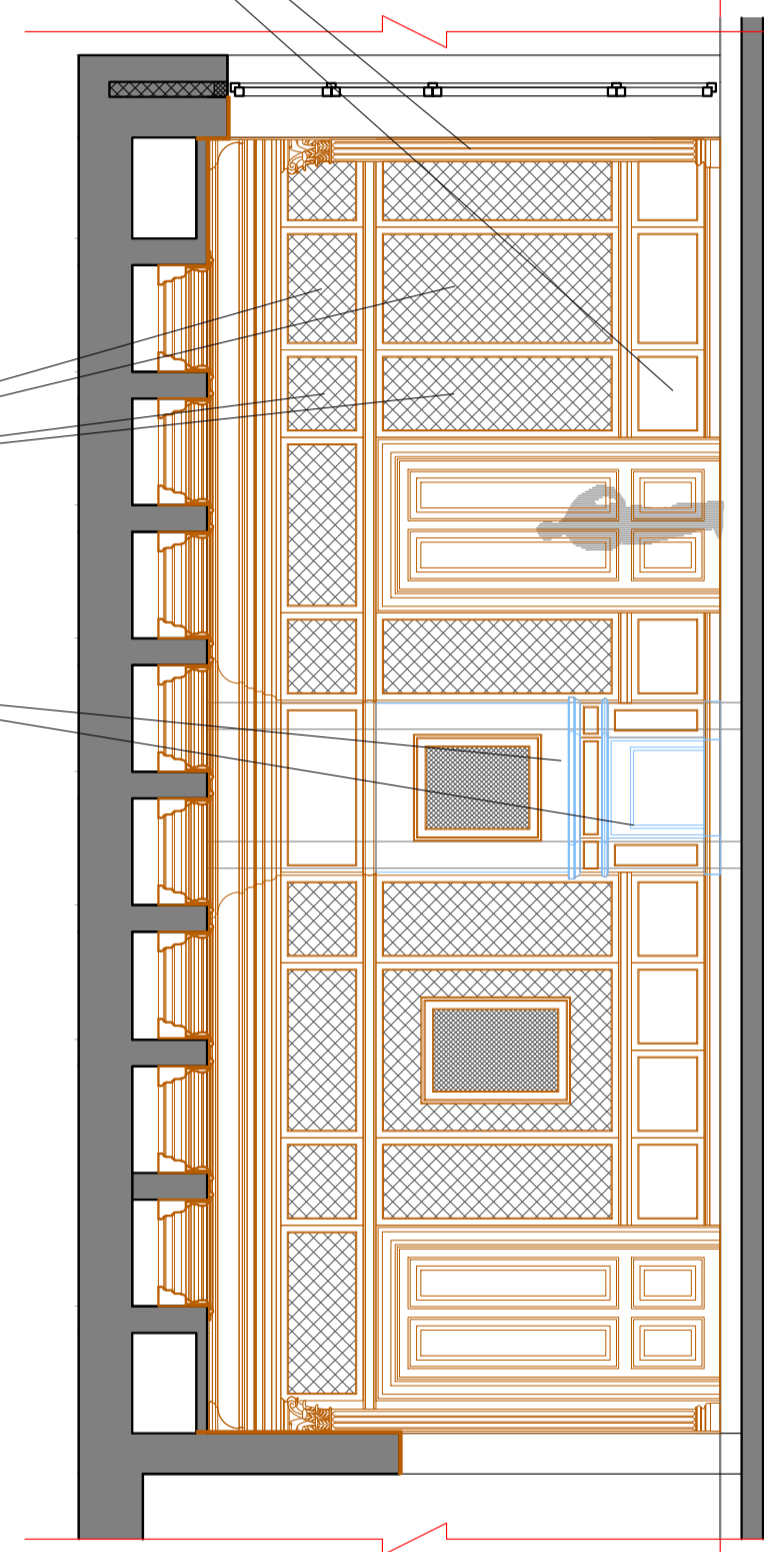

Паркет
выбеленный дуб

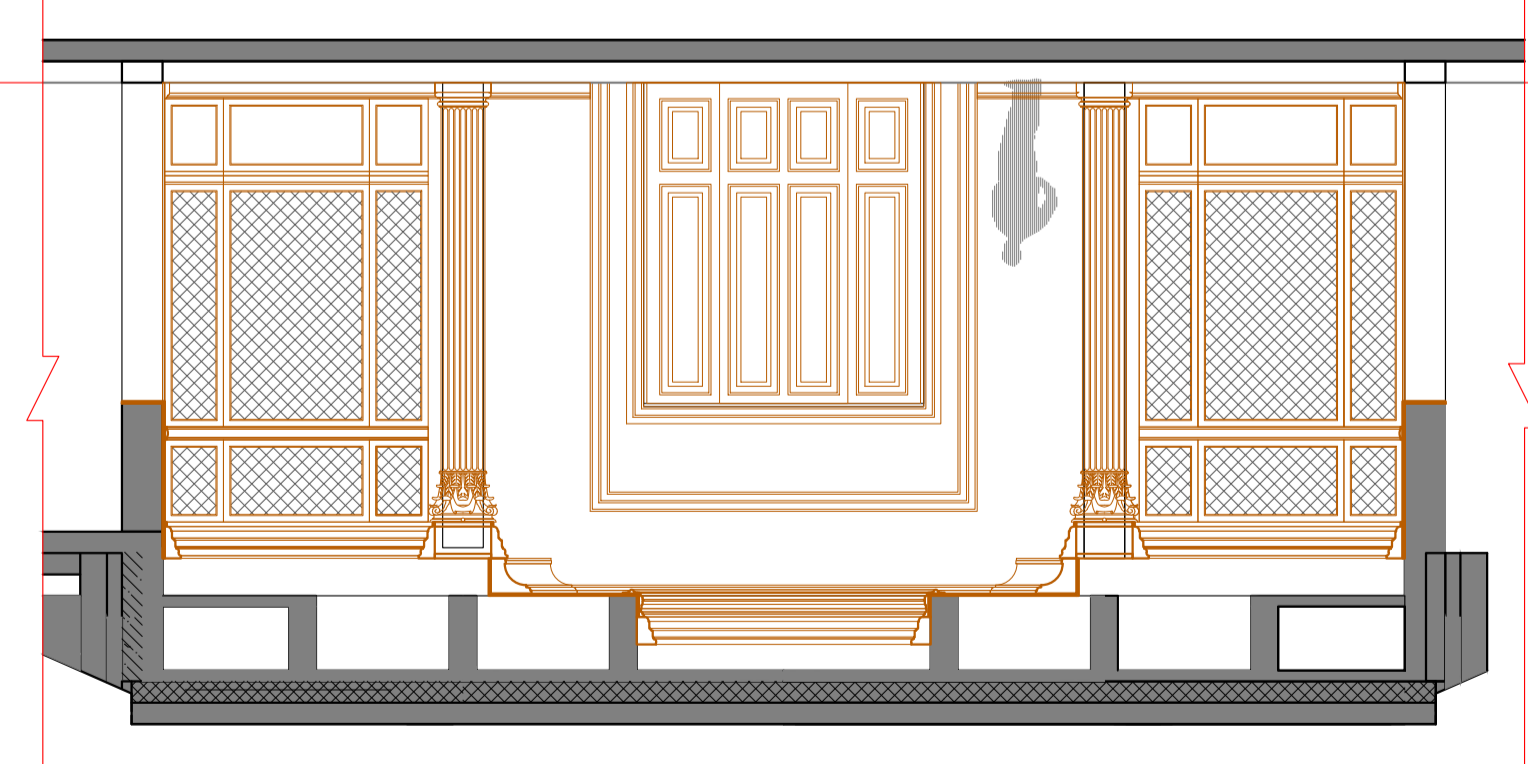

Потолок

