


ПЛАН ЦОКОЛЬНОГО ЭТАЖА с расстановкой мебели (М 1:150)

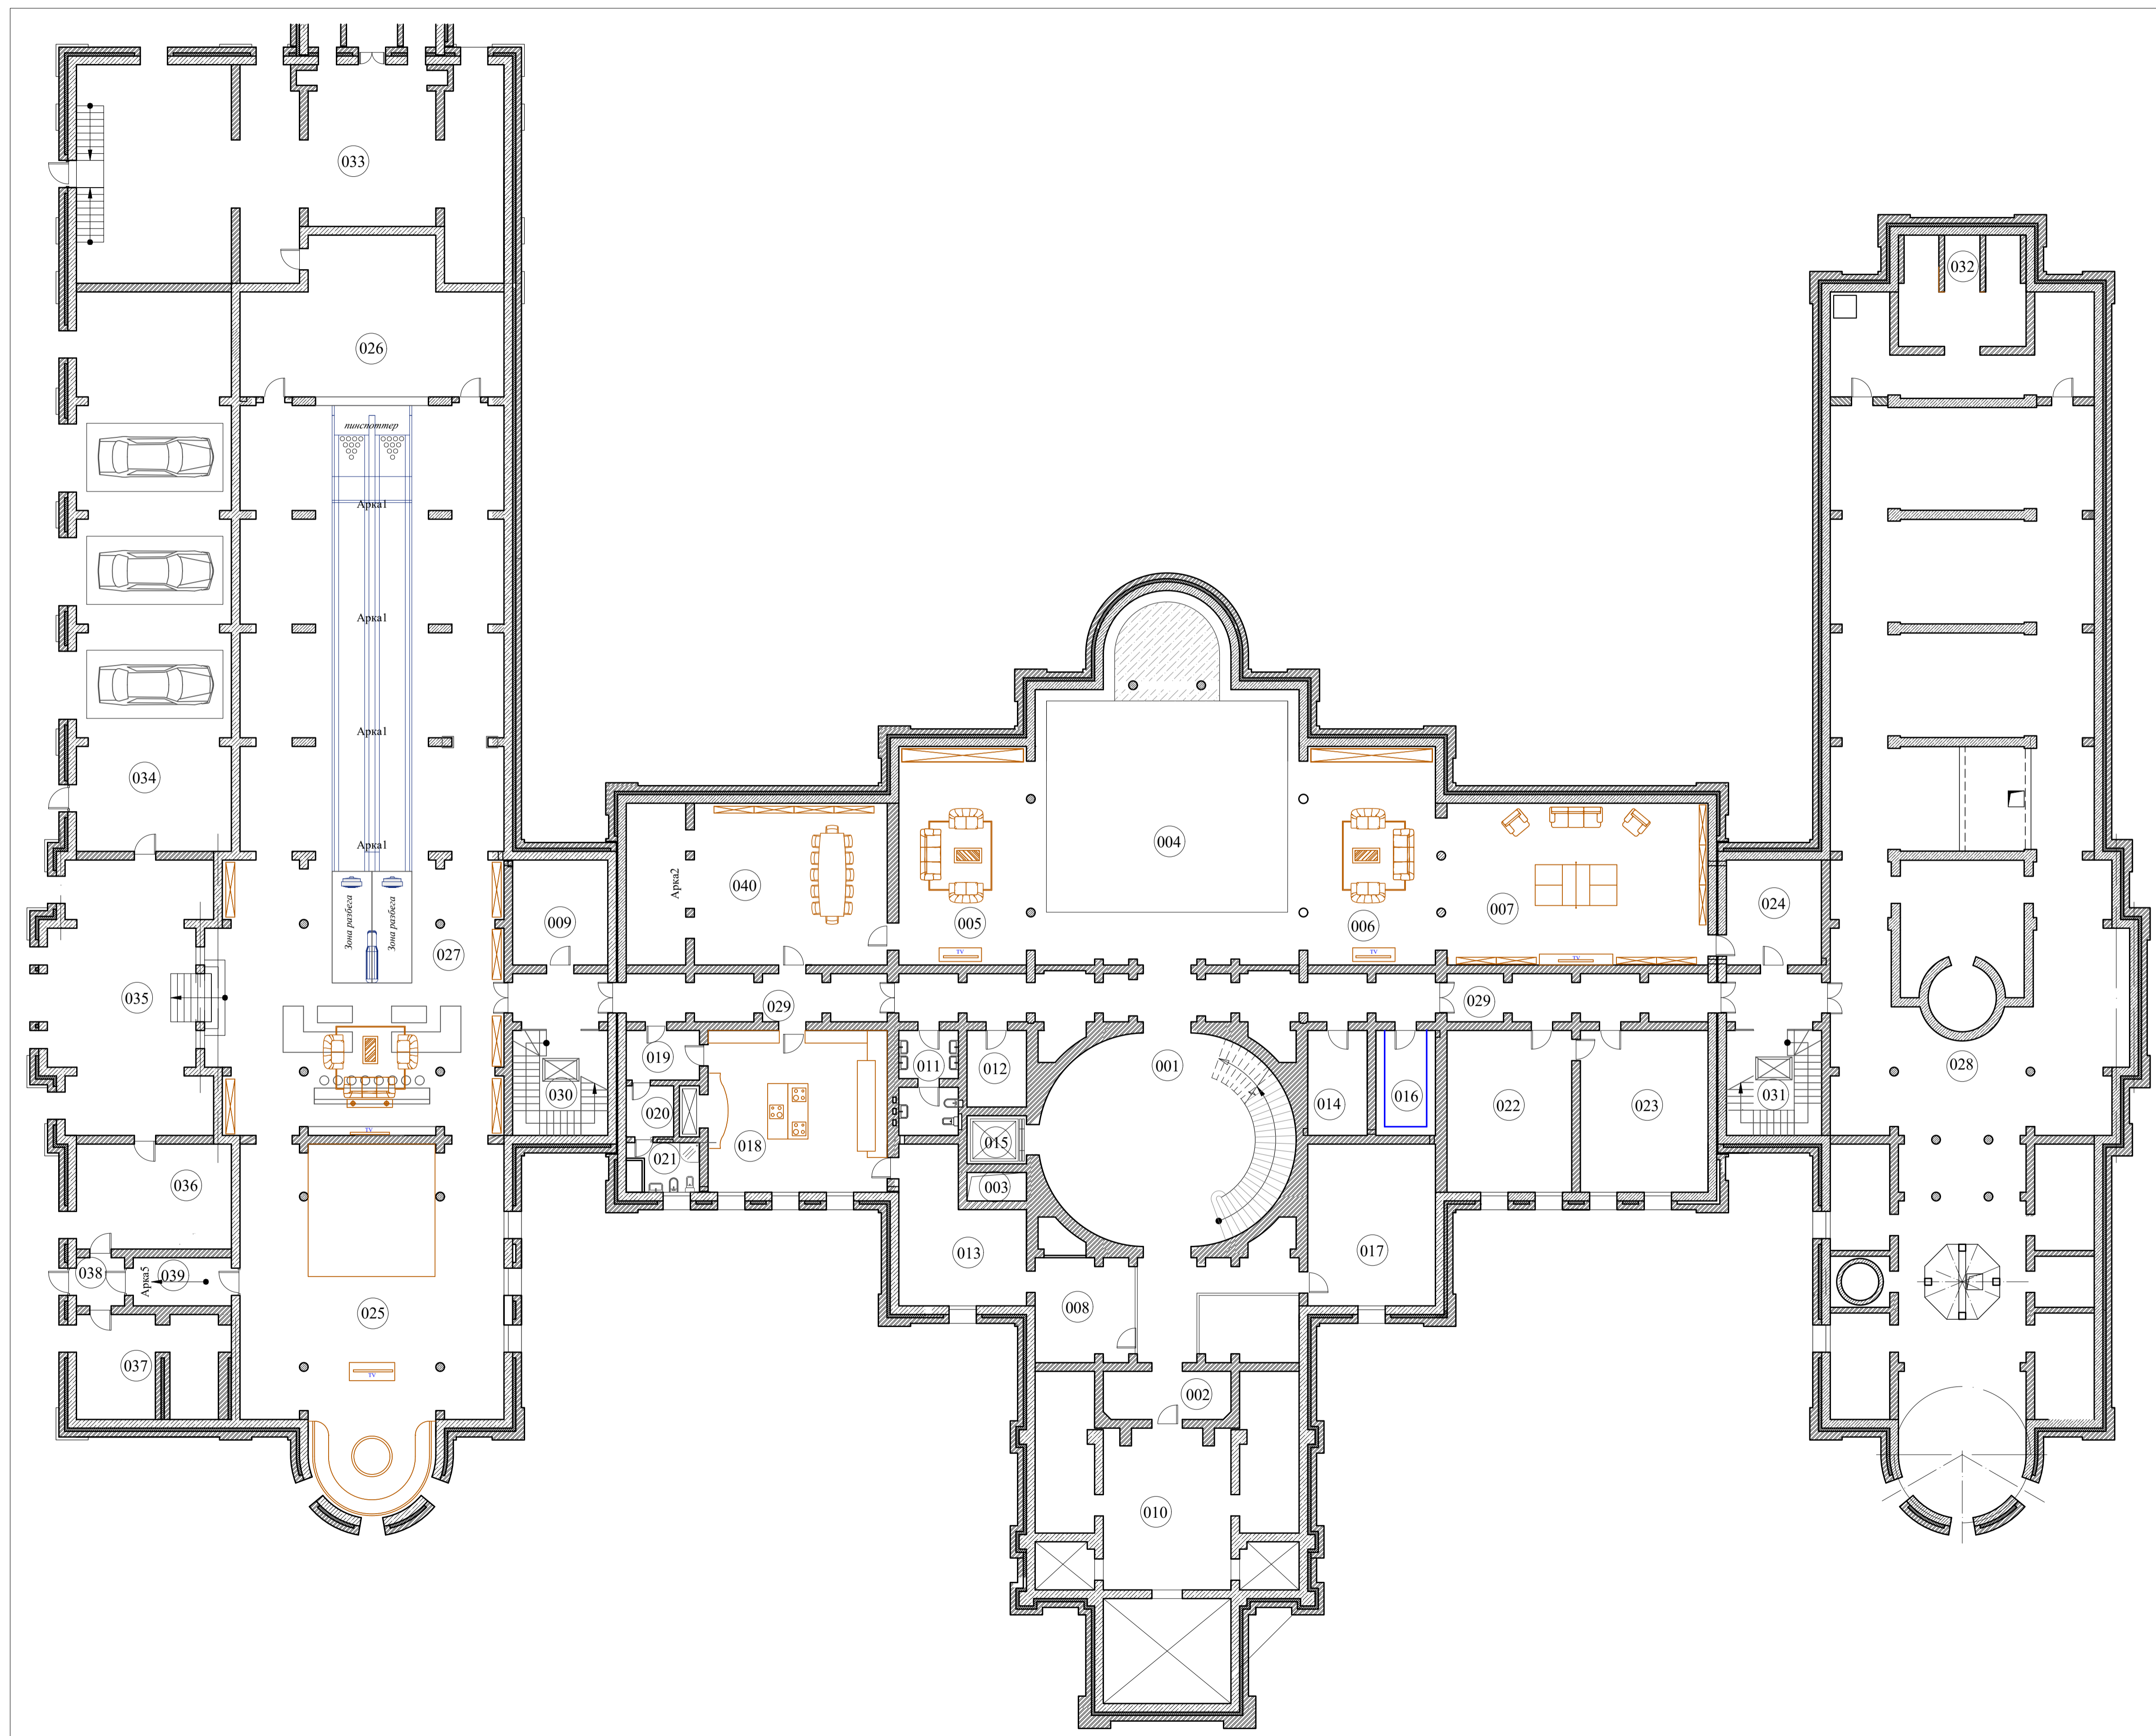

Номер помещения	Наименование	Площадь м2	Кат. помещения
001	Лестничный холл	68.4	
002	Тамбур	12.0	
003	Венткамера	3.3	
004	Каток	167.5	
005	Комната отдыха	53.4	
006	Комната отдыха	53.4	
007	Настольный теннис	82.7	
008	Кладовая комната	20.5	
009	Сейфовая комната	19.4	
010	Винный погреб	76.6	
011	С/у	11.0	
012	Техническое помещение	9.0	
013	Хранение продуктов	31.0	
014	Техническое помещение	6.8	
015	Лифт	6.8	
016	Холодильное помещ. для шуб	15.3	
017	Электрощитовая	30.1	
018	Кухня профессиональная	56.7	
019	Коридор	7.0	
020	Раздевалка	4.7	
021	С/у	7.0	
022	Гардеробная	40.0	
023	Гладильная-постирочная	40.0	
024	Кладовая	19.4	
025	Гольф	153.6	
026	Техническое помещение	67.7	
027	Боулинг	313.5	
028	Техническое помещение под бассейном	506	
029	Галерея	145.2	
030	Лестница	19.4	
031	Лестница с лифтом	19.4	
032	Кладовая	64.0	
033	Техническое помещение	159.5	
034	Гараж на 3 а/м	166.5	
035	Зал	78.0	
036	Техническое помещение	31.5	
037	Комната охраны	31.5	
038	Тамбур	4.5	
039	Холл	9.6	
040	Столовая	81.0	
Итого:		2752.9 м2	
Итого S застройки		3449.0 м2	