


# ПЛАН ПЕРВОГО ЭТАЖА с расстановкой мебели (М 1:150)

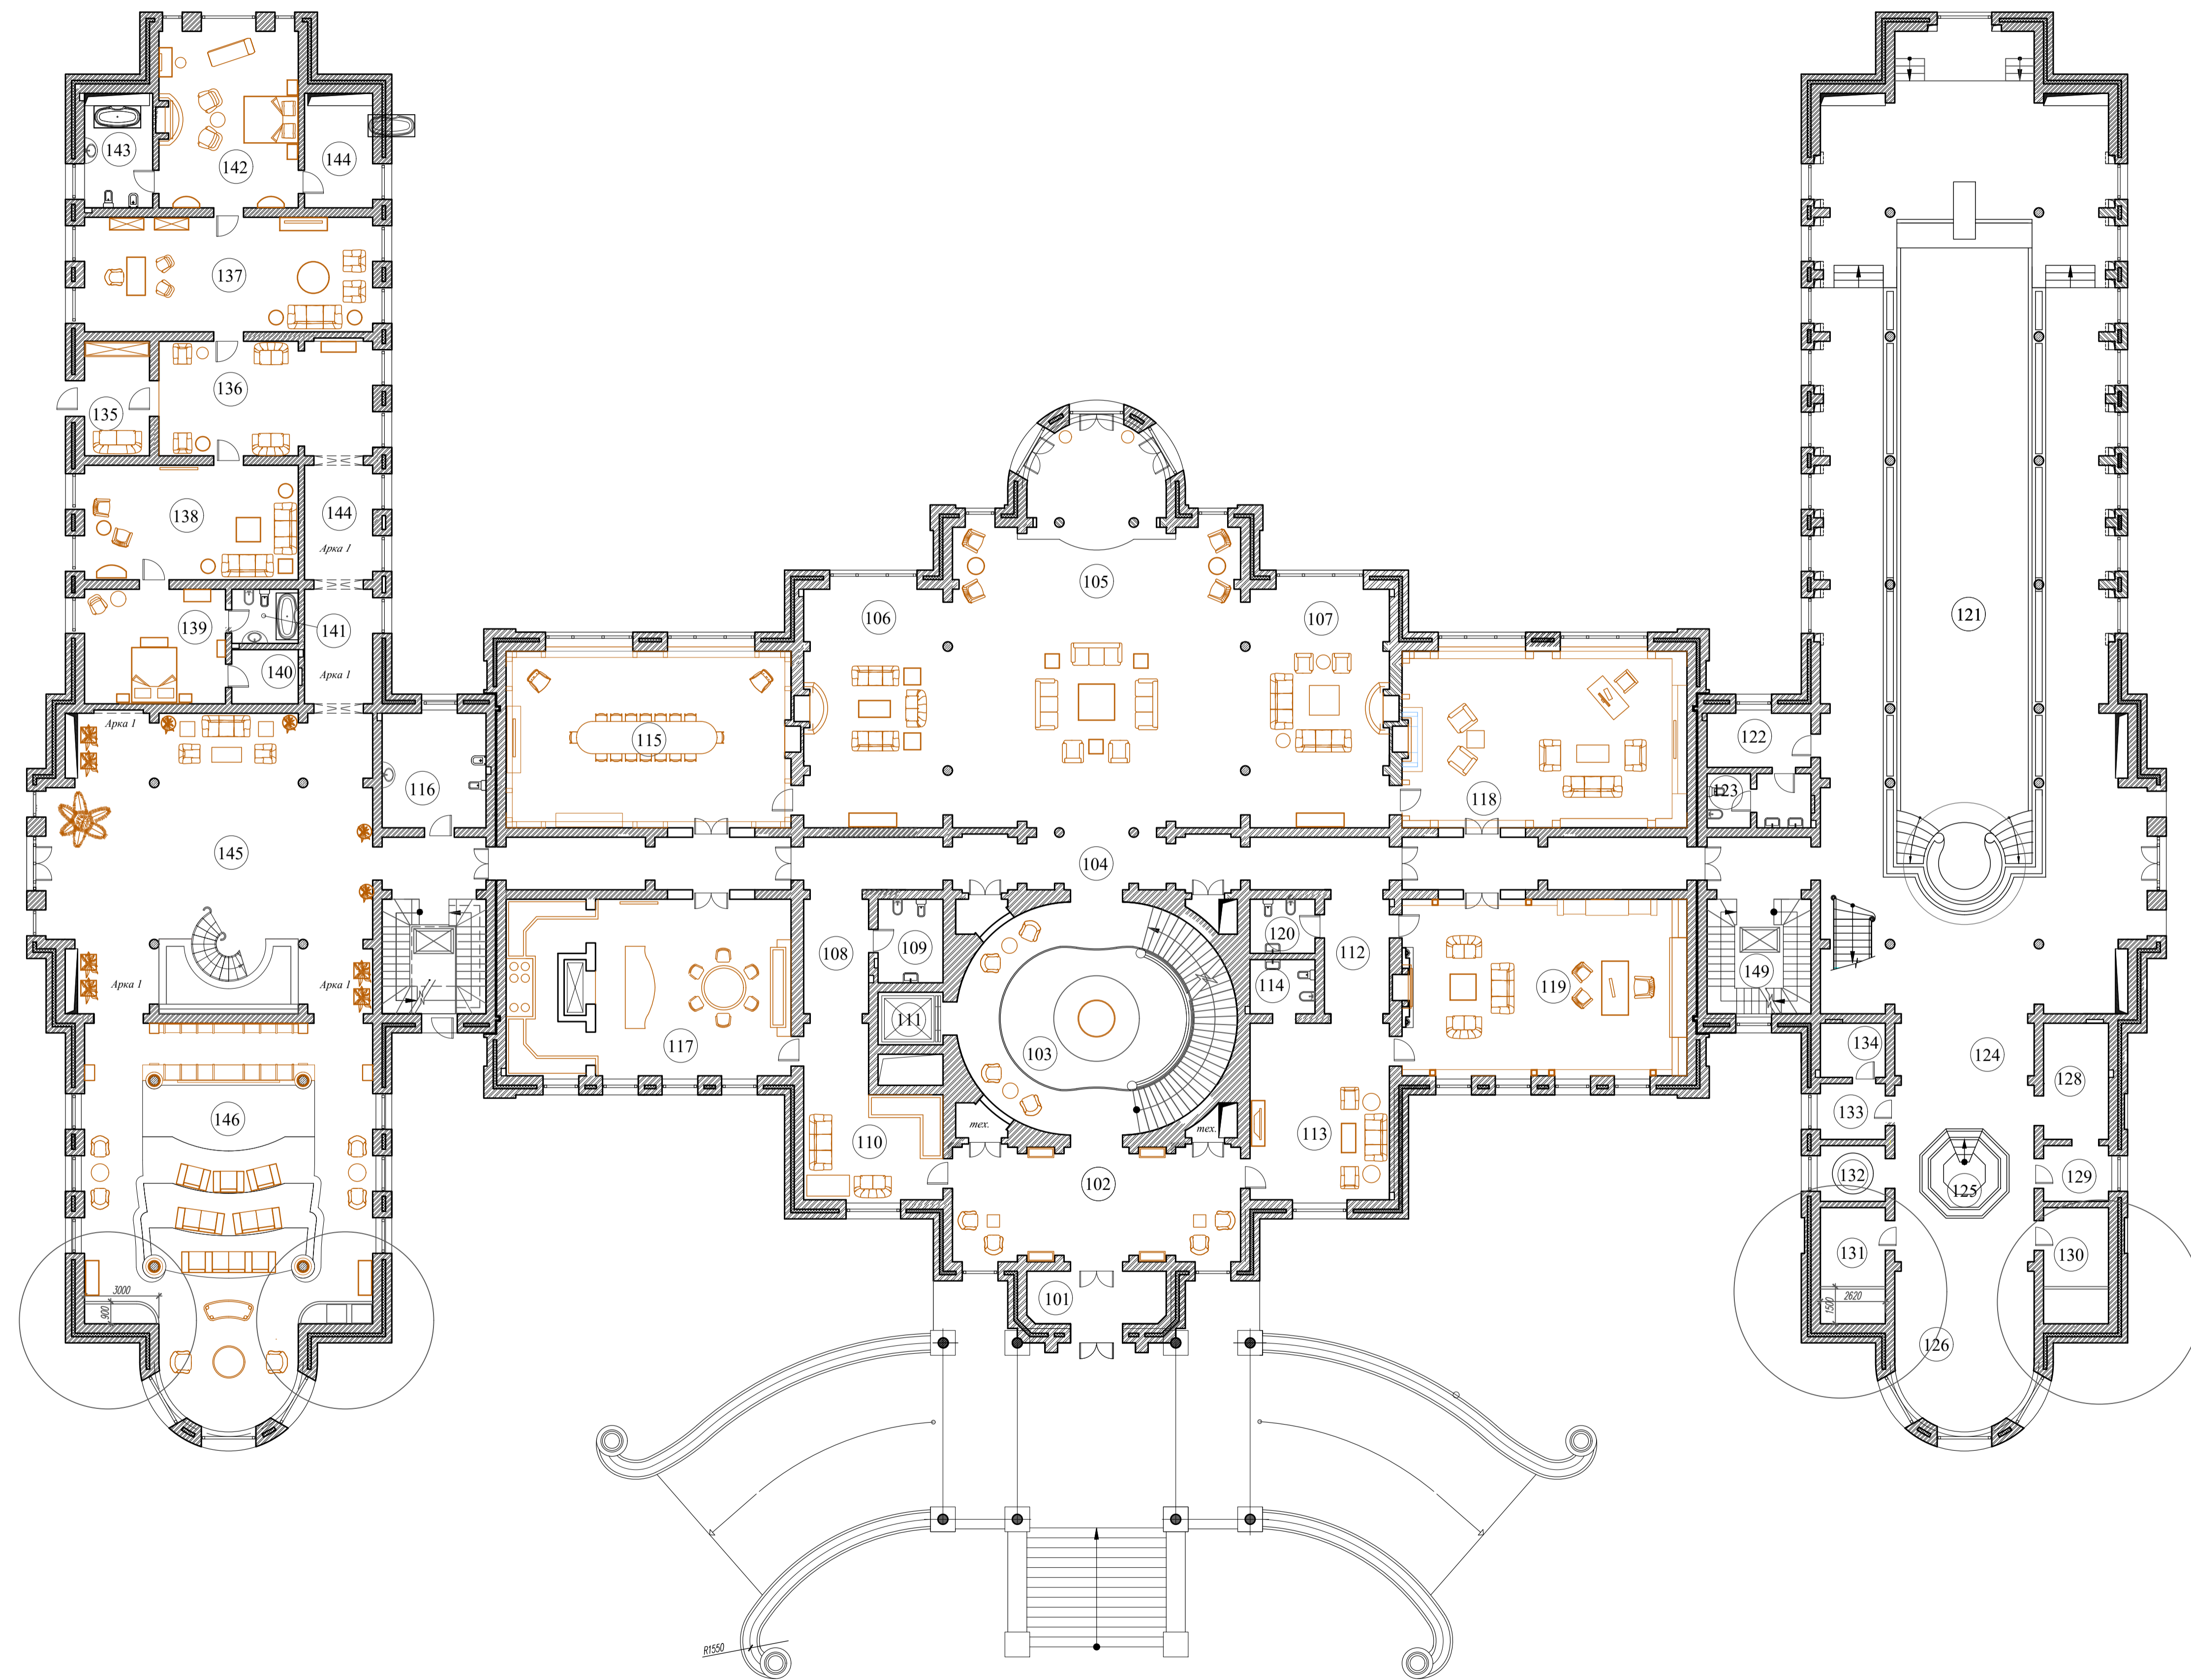

Номер помещения	Наименование	Площадь м2	Кат. помещения
101	Холл	13.8	
102	Вестибюль	56	
103	Лестничный холл	78.3	
104	Галерея	143.2	
105	Гостиная	155.6	
106	Каминная	53.4	
107	Каминная	53.4	
108	Коридор	12.0	
109	С/у	8.8	
110	Гардеробная	36.2	
111	Лифт	5.5	
112	Коридор	12.0	
113	Приемная комната	40.0	
114	С/у	5.7	
115	Обеденный зал	82.7	
116	С/у	19.8	
117	Кухня-столовая	82.7	
118	Библиотека	82.7	
119	Кабинет	82.7	
120	С/у	5.7	
121	Бассейн	451.4	
122	Раздевалка	9.4	
123	С/у	8.2	
124	Тамбур	12	
125	Зал с гидромассажной ванной	32.3	
126	Массажная	21.8	
128	Русская баня	12.0	
129	Зона отдыха	5.7	
130	Финская баня	18.3	
131	Турецкая баня	18.3	
132	Купель	5.7	
133	Раздевалка	6.0	
134	Душевая	6.0	
135	Тамбур	12	
136	Холл	40.0	
137	Гостиная	53.7	
138	Гостиная	39.8	
139	Спальная комната	26.2	
140	Гардеробная	5.7	
141	С/у	5.7	
142	Спальная комната	40.0	
143	Ванная комната	12.7	
144	Гардеробная	12.7	
145	Зимний сад	146.8	
146	Кинотеатр	155.0	
147	Галерея	26.5	
148	Лестничный холл	20.0	
149	Лестничный холл с лифтом	20.0	
Итого:		2254.0 м2	