


ПЛАН ВТОРОГО ЭТАЖА с расстановкой мебели (М 1:150)

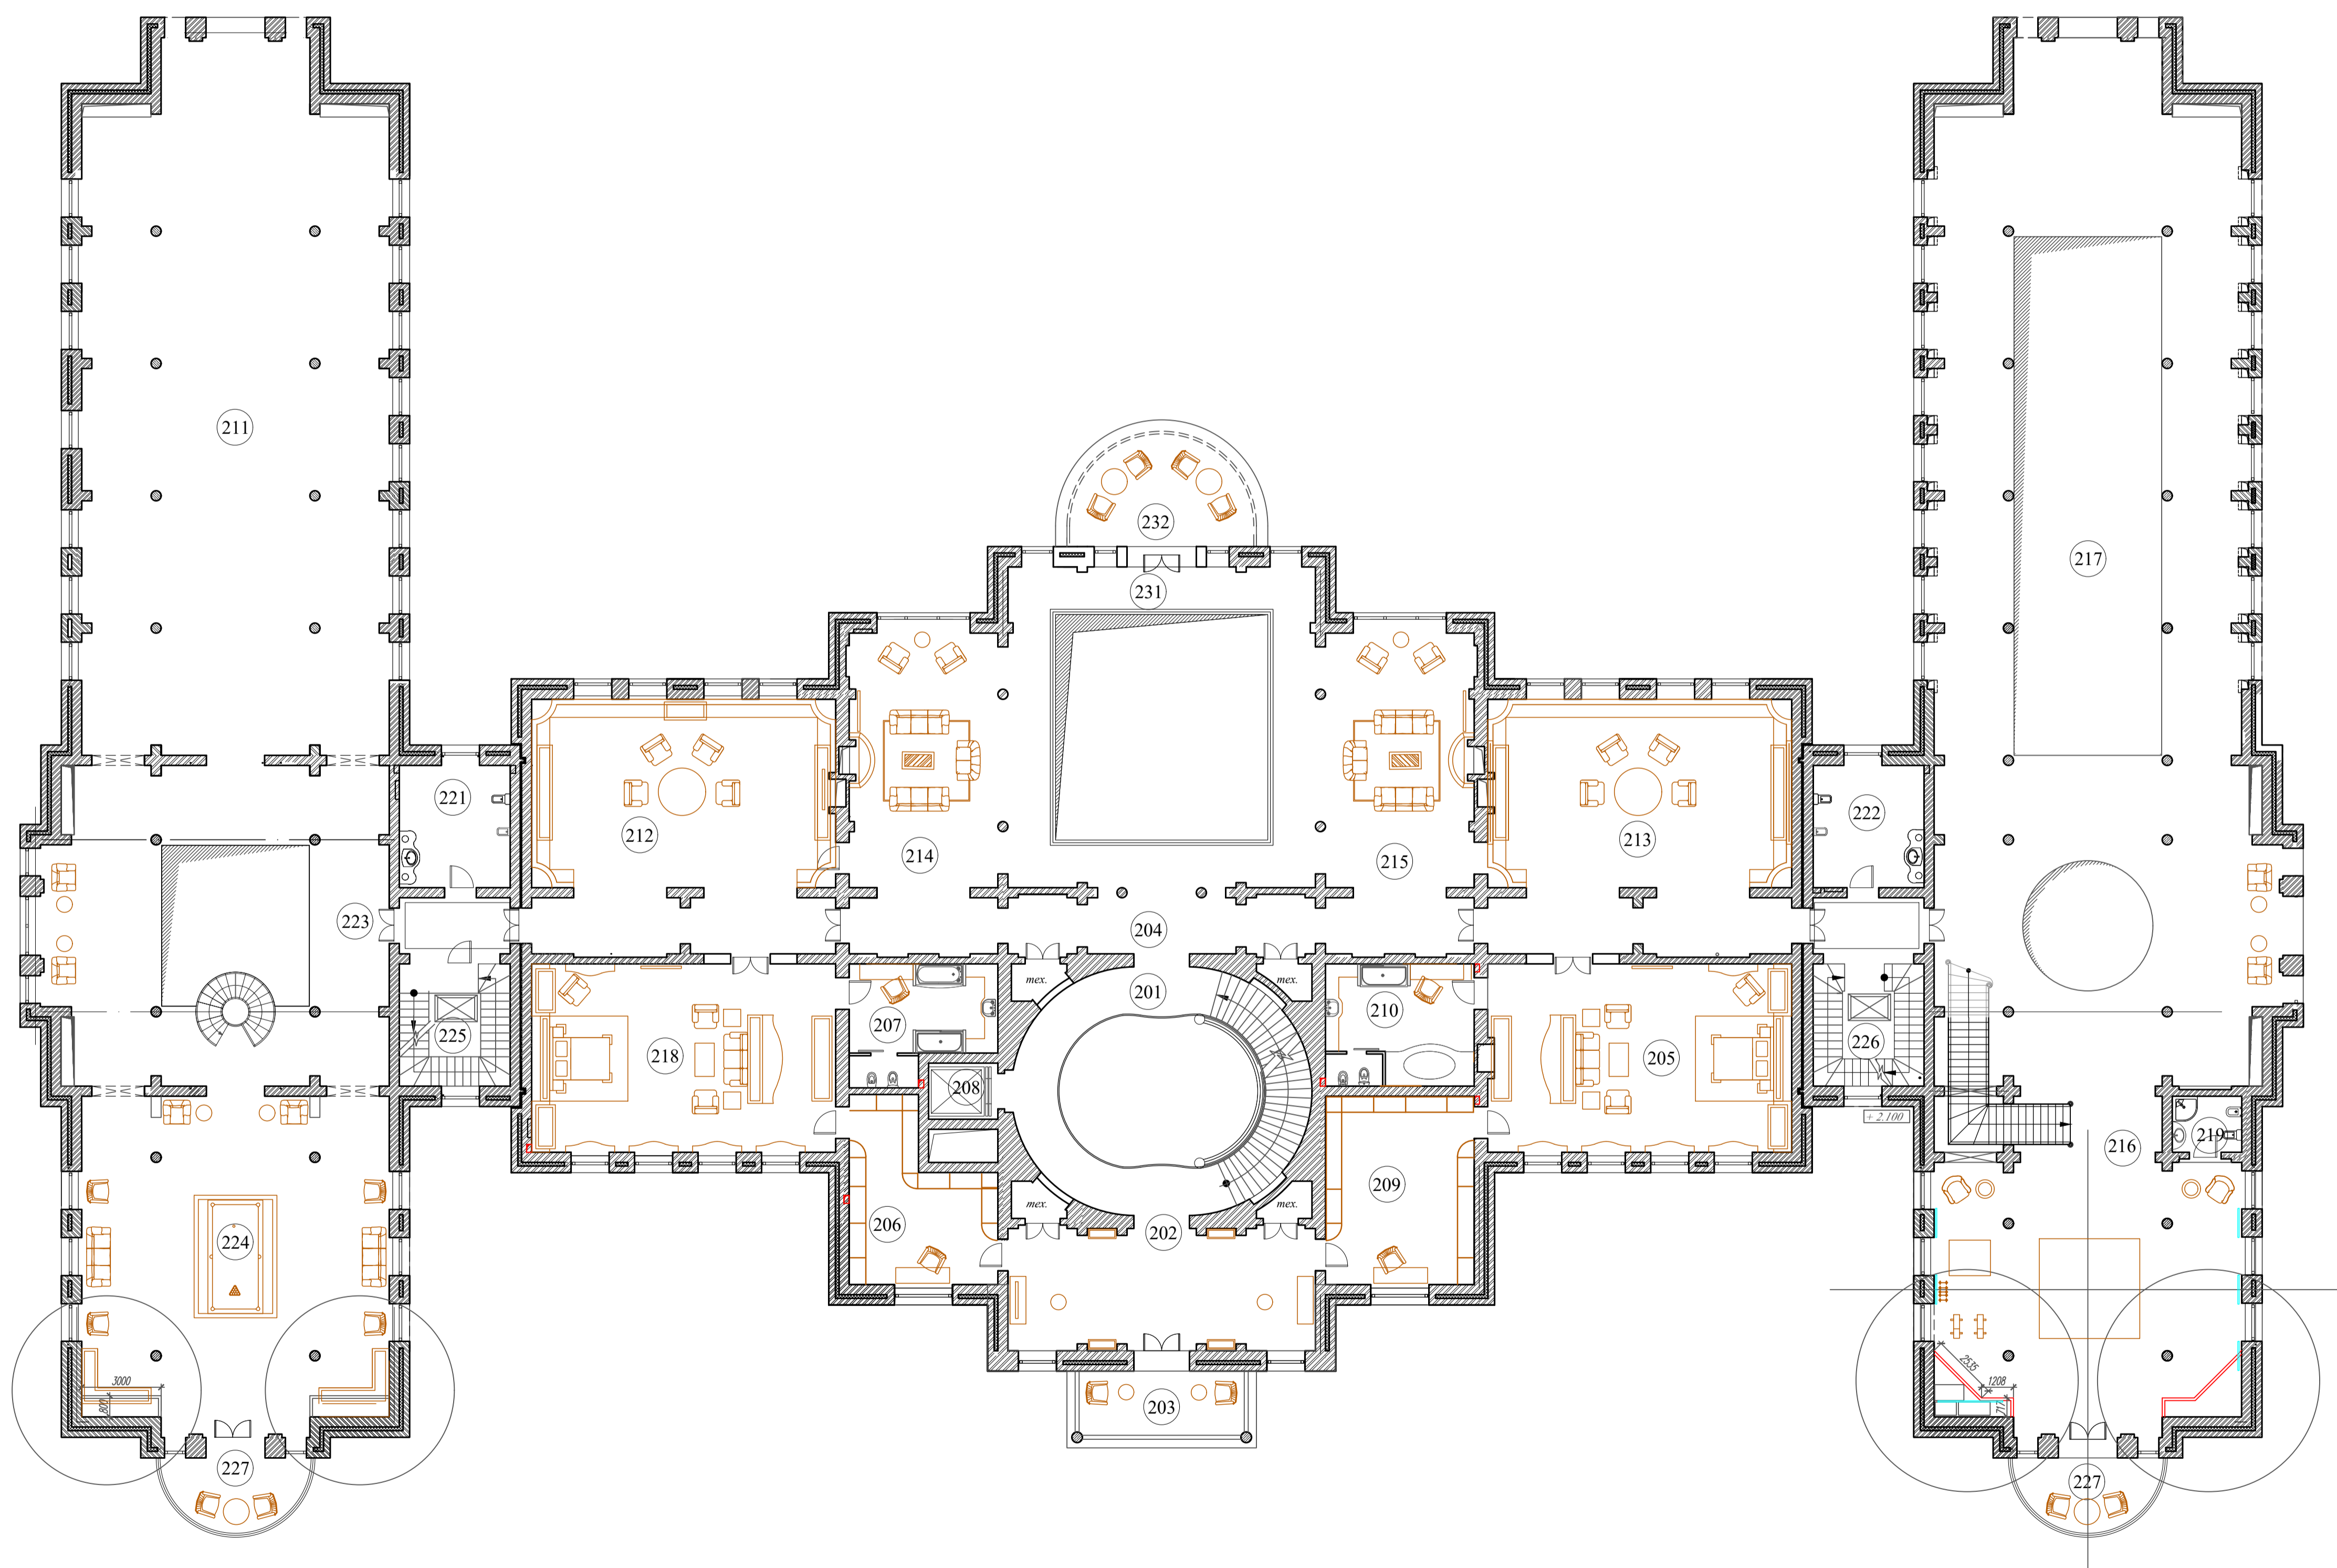

| Номер помещения | Наименование | Площадь м2 | Кат. помещения |
|-----------------|------------------------------|------------|----------------|
| 201 | Лестничный холл | 42,0 | |
| 202 | Холл гостиной | 53,5 | |
| 203 | Лоджия | 11,8 | |
| 204 | Галерея | 143,2 | |
| 205 | Спальная комната | 81,7 | |
| 206 | Гардеробная | 31,0 | |
| 207 | С/У | 22,6 | |
| 208 | Лифт | | |
| 209 | Гардеробная | 40,0 | |
| 210 | Ванная комната | 26,0 | |
| 211 | Зал выставочный для подарков | 300,0 | |
| 212 | Зал | 81,0 | |
| 213 | Зал | 81,0 | |
| 214 | Каминный зал | 53,7 | |
| 215 | Каминный зал | 53,7 | |
| 216 | Тренажерный зал | 76,5 | |
| 217 | Галерея | 283,4 | |
| 218 | Спальная комната | 81,0 | |
| 219 | С/У | 6,1 | |
| 220 | Балкон | 10,0 | |
| 221 | Санузел | 20,0 | |
| 222 | Санузел | 20,0 | |
| 223 | Зал со вторым светом | 110,0 | |
| 224 | Зал для игры в бильярд | 155,0 | |
| 225 | Лестничный холл | 20,0 | |
| 225 | Лестничный холл | 20,0 | |
| 227 | Балкон | 10,0 | |
| Итого | | 1818,2 | |