
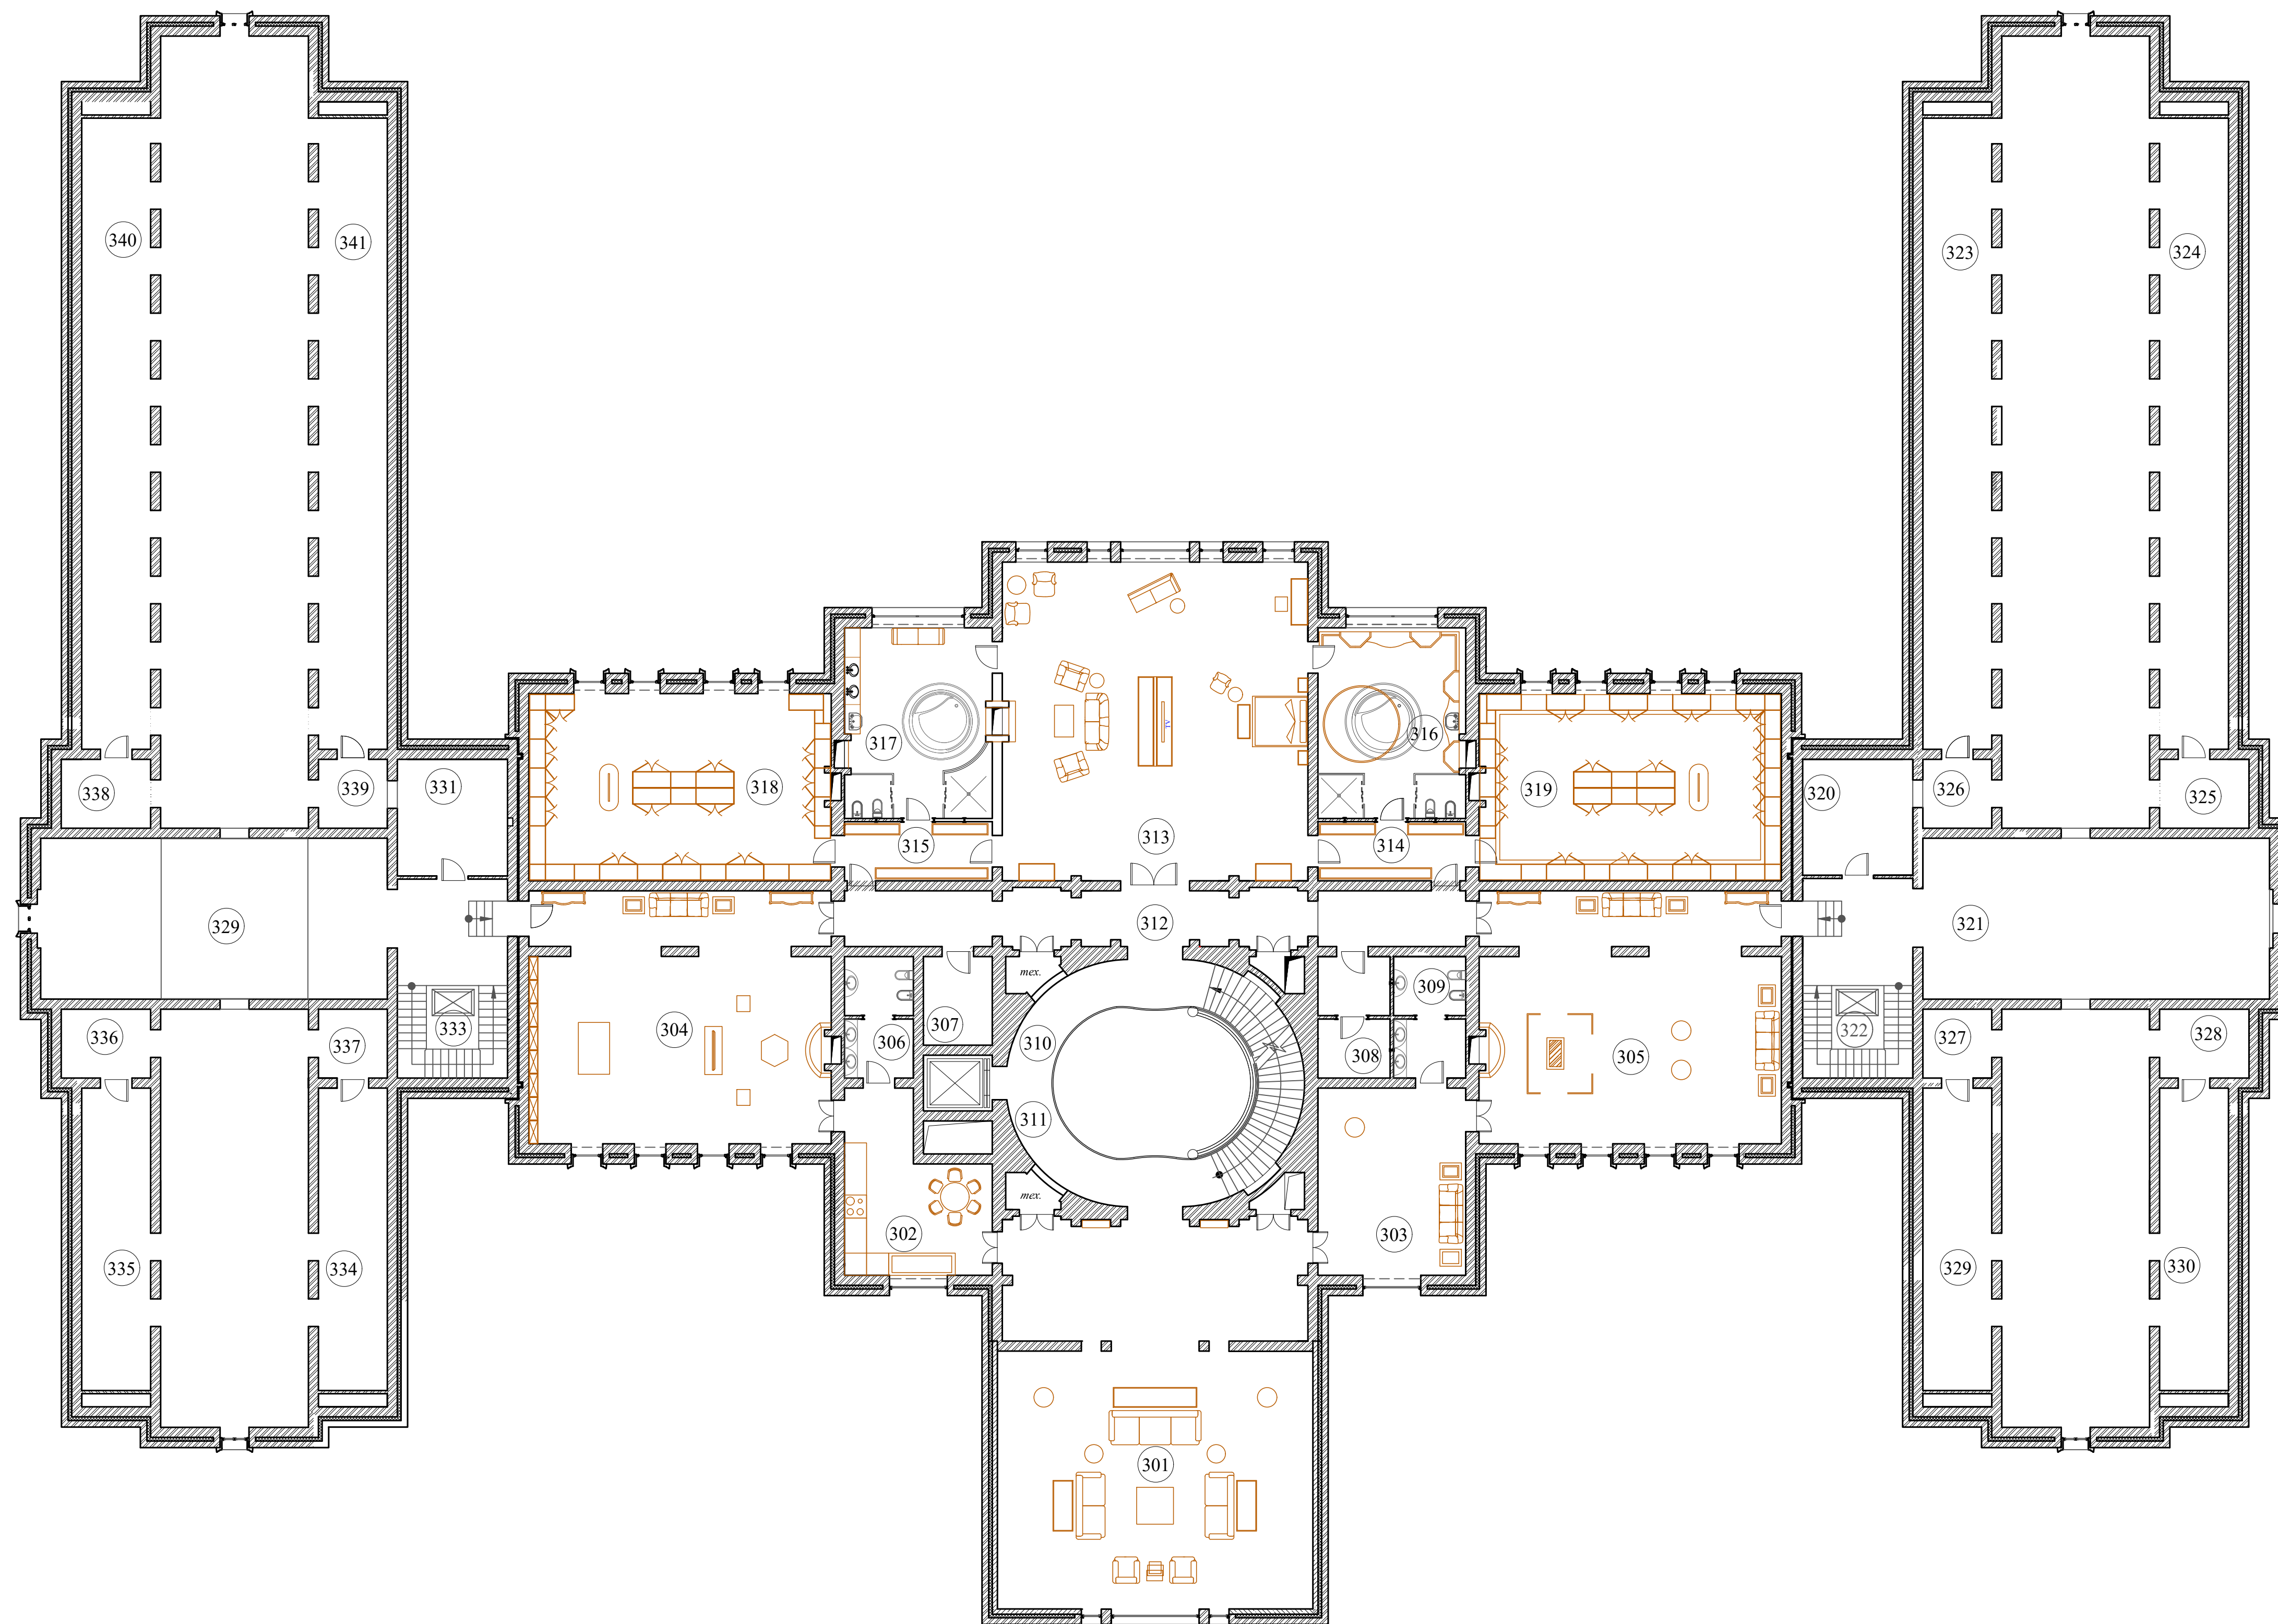


ПЛАН ТРЕТЬЕГО ЭТАЖА
с расстановкой мебели (М 1:150)

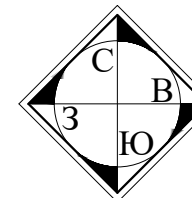

Номер помещения	Наименование	Площадь м2	Кат. помещения
301	Гостиная	171.8	
302	Кухня	36.0	
303	Гостиная	40.0	
304	Гостиная	110.0	
305	Гостиная	110.0	
306	Санузел	15.3	
307	Техническое помещение	53.4	
308	Техническое помещение	12.0	
309	Санузел	8.8	
310	Лестничный холл	36,2	
311	Лифт		
312	Холл	50.0	
313	Спальня	140.8	
314	Холл	12.6	
315	Холл	12.6	
316	Санузел	40.5	
317	Санузел	40.5	
318	Гардероб	49.7	
319	Гардероб	49.7	
320-341	Технические помещения	536.0	
Итого:		1526.0	